



POSTE DE ILUM.
Mini Campo e Quadra - Vista Frontal
Escala 1:100

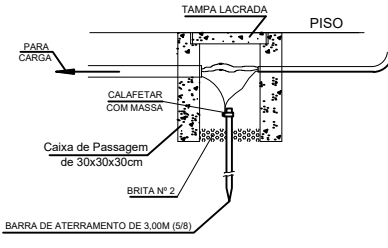

CAIXAS DE PASSAGEM
Caixa 400 x 400 x 400 mm
Escala 1:100

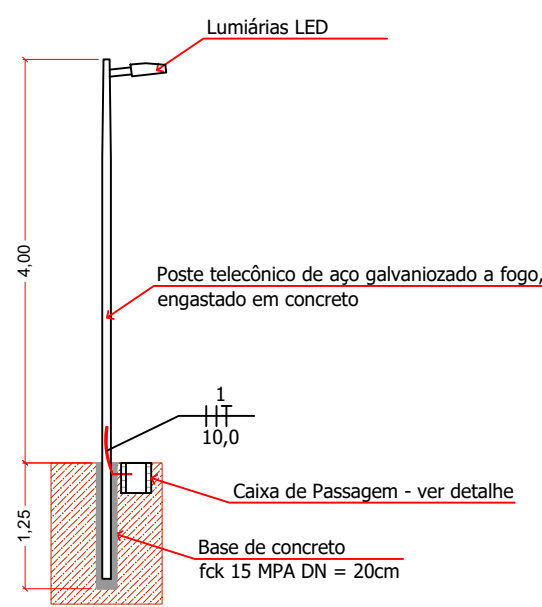

POSTE DE ILUM.
Passeio - Vista Frontal
Escala 1:100

- LEGENDAS**
- Poste de aço de 4,00m com uma luminária tipo led, cada luminária com uma lâmpada de 100W led.
 - Caixa de aluminao enterrada com tampa de concreto armado nas dimensões de 0,30m x 0,30m x 0,30m.

Ciente e de acordo:

Eng. Civil Luiz Serrano Junior
CREA SP: 0601334529 SP
Resp. Técnico

Descrição: INSTALAÇÕES ELÉTRICAS PLANTA BAIXA E DETALHAMENTOS		Folha: ELT 01/01
Objeto: REVITALIZAÇÃO DA PRAÇA CENTER PARK NO MUNICÍPIO DE VISTA ALEGRE DO ALTO/SP		Autor Projeto: DIEGO FELIPE NEGRÃO PROPRIETÁRIO CHECK: DEDALDO SP
Proprietário: MUNICÍPIO DE VISTA ALEGRE DO ALTO - SP		Propriedade: DIEGO FELIPE NEGRÃO PROPRIETÁRIO PROPRIETÁRIO DO MUNICÍPIO DE VISTA ALEGRE - SP
Endereço: RUA AMAPÁ, CENTER PARK		
Município: VISTA ALEGRE DO ALTO	Estado: SP	
Matrícula / Transcrição:	Convenção:	
Coordenadas Geográficas / SADOB:		
Escala: 1:250	Data: 24/02/2025	ART nº: 2620251077973