




ÁREA TOTAL = 635,69 M2


LEGENDA	
	PROJEÇÃO CALÇADAS A REFORMAR = 635,69M2
	PROJEÇÃO CALÇADAS NOVAS = 278,58M2
	PROJEÇÃO CONSTRUÇÃO MURETA E INSTALAÇÃO GRADIL = 461,80M
	ILUMINAÇÃO = 30 UNIDADES

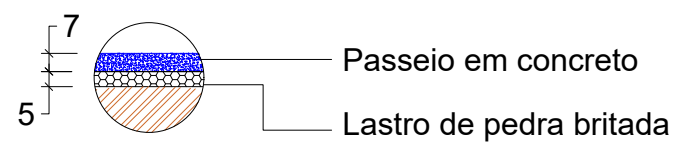


DETALHE PASSEIO / CALÇADAS  
S/ Escala

Ciente e de acordo:

Eng. Civil Luiz Serrano Junior  
CREA SP: 0601334529 SP  
Resp. Técnico

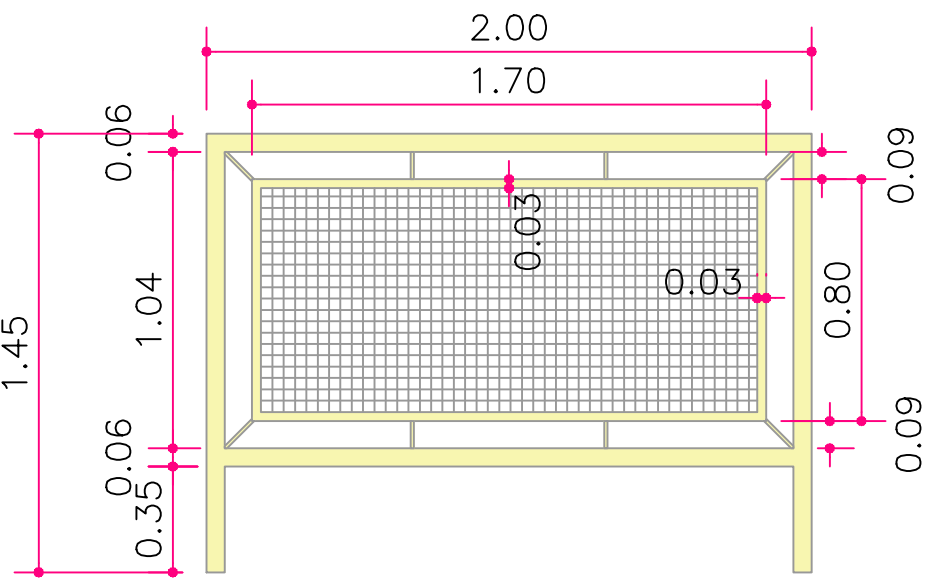

DETALHAMENTO GRADIL  
Escala 1:25

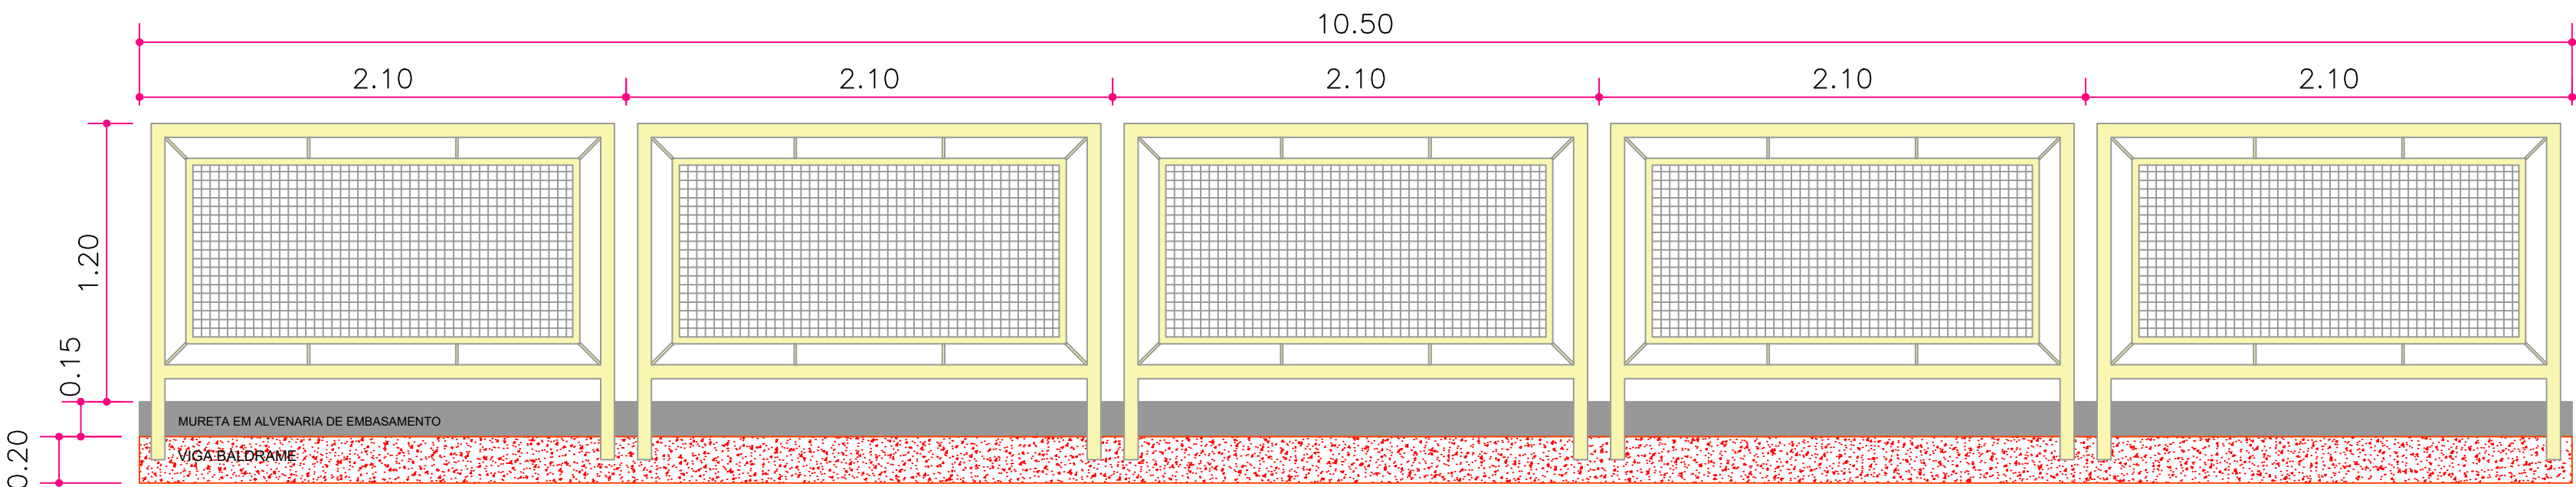

VISTA FRONTAL GRADIL  
Escala 1:25

Descrição:

**PROJETO BÁSICO**  
PROJETO BÁSICO

Folha:

**PBA 01/01**

Objeto:

REVITALIZAÇÃO DA PRAÇA CENTER PARK NO MUNICÍPIO DE VISTA ALEGRE DO ALTO/SP

Proprietário:

MUNICÍPIO DE VISTA ALEGRE DO ALTO - SP

Endereço:

RUA AMAPÁ, CENTER PARK

Município:

VISTA ALEGRE DO ALTO

Estado:

SP

Matrícula / Transcrição:

Convênio:

Coordenadas Geográficas: / SADOB:

Autor Projeto:

DIEGO FELIPE NEGRÃO  
ARQUITETO/CA  
CREA: 0601334529/SP

Proprietário:

PROPRIETÁRIO  
PREFEITO DO MUNICÍPIO DE VISTA ALEGRE - SP

ART Nº:

2620251077973

Escala:

1:250

Data:

24/02/2025

Data Última Revisão:

24/06/2025